


敷地面積	6,539.00㎡	(1,978.05坪)
建築面積	2,848.20㎡	(861.58坪)
1 F床面積	2,896.80㎡	(876.28坪)
2 F床面積	2,508.00㎡	(758.67坪)
床面積合計	5,404.80㎡	(1,634.95坪)

建ぺい率	43.56%	
容積率	82.65%	

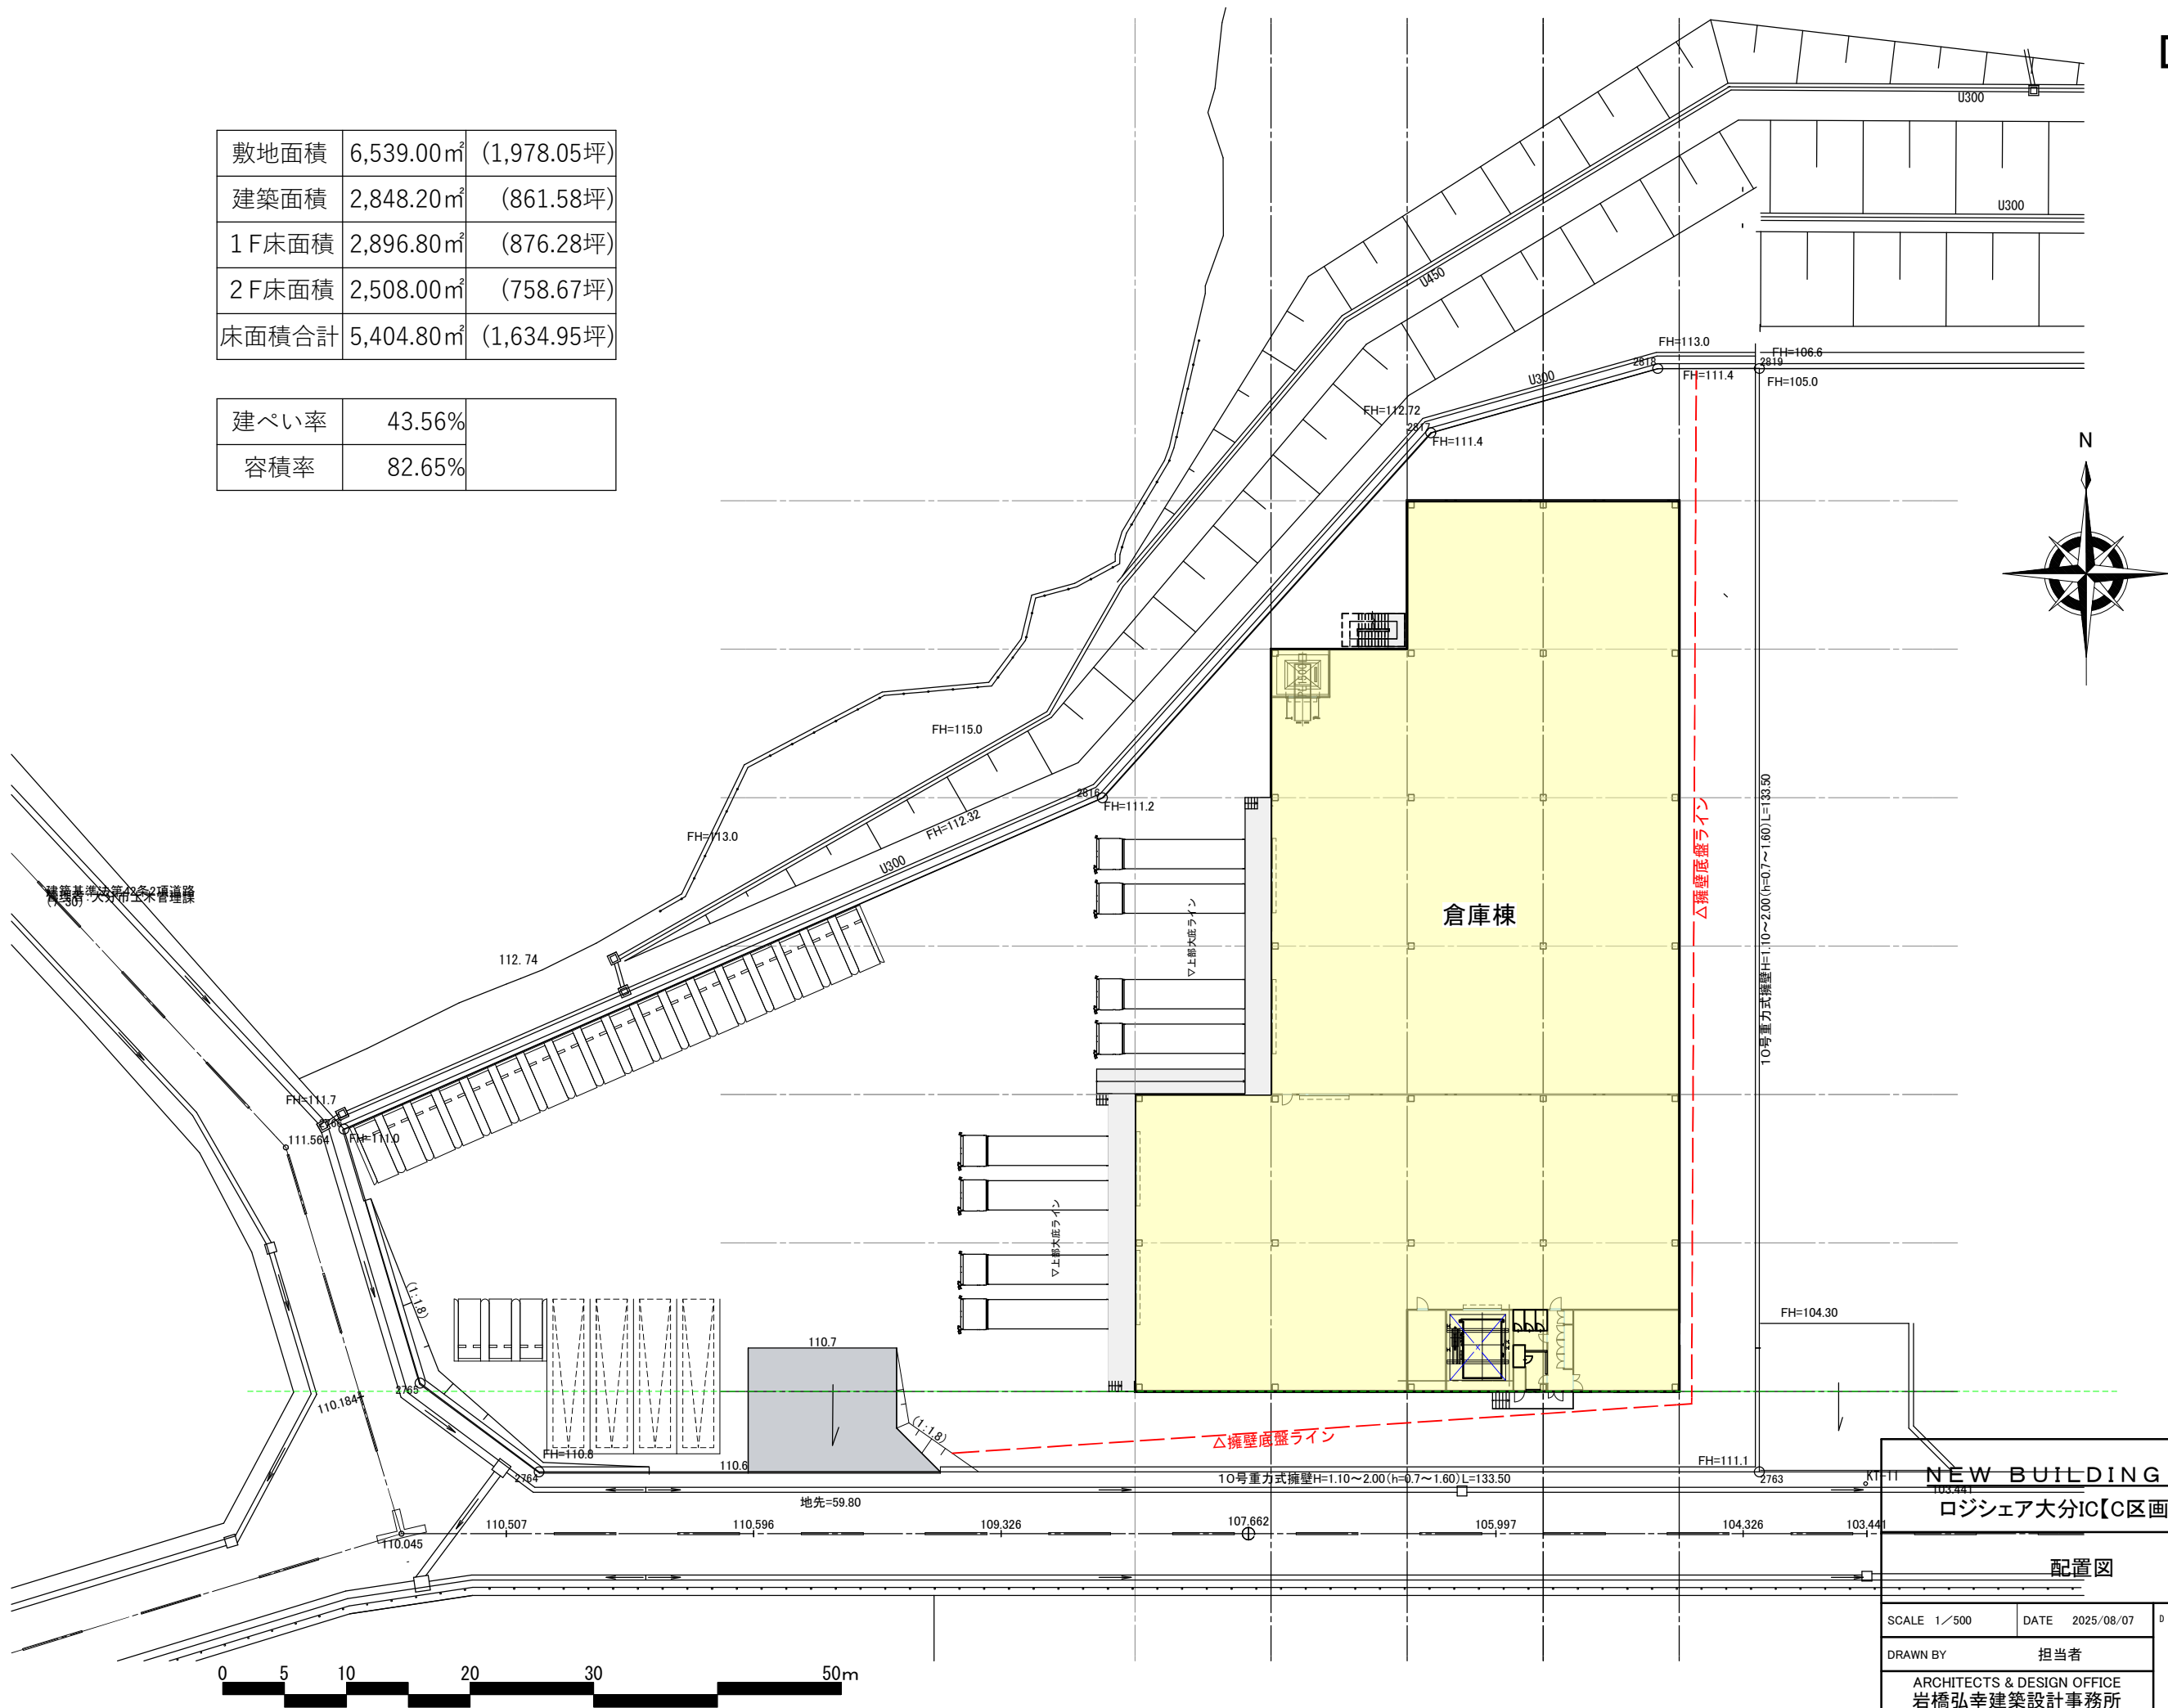

NEW BUILDING FOR
ロジシア大分IC【C区画】計画

配置図

SCALE 1/500


DATE 2025/08/07

DRAWING NO.


DRAWN BY 担当者

ARCHITECTS & DESIGN OFFICE
岩橋弘幸建築設計事務所
一級建築士 第165518号 岩橋弘幸

A-1

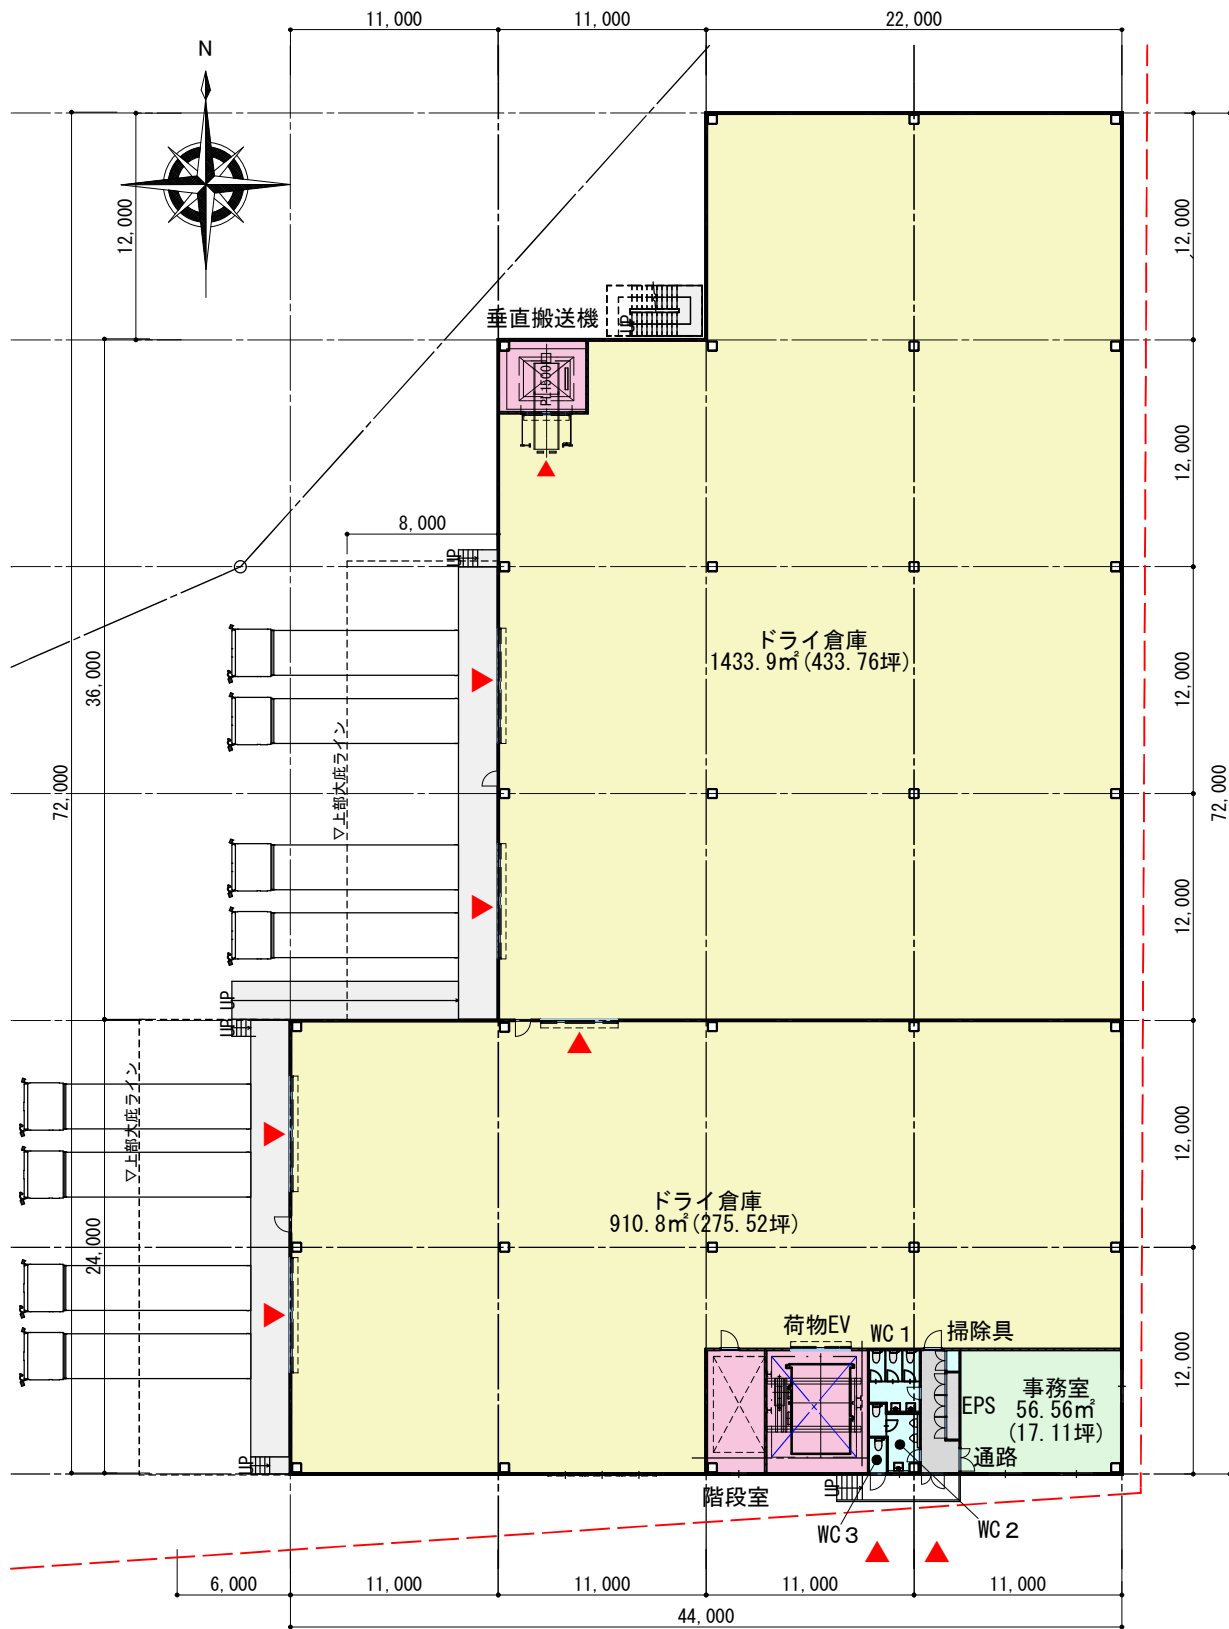


1F平面図 1/400

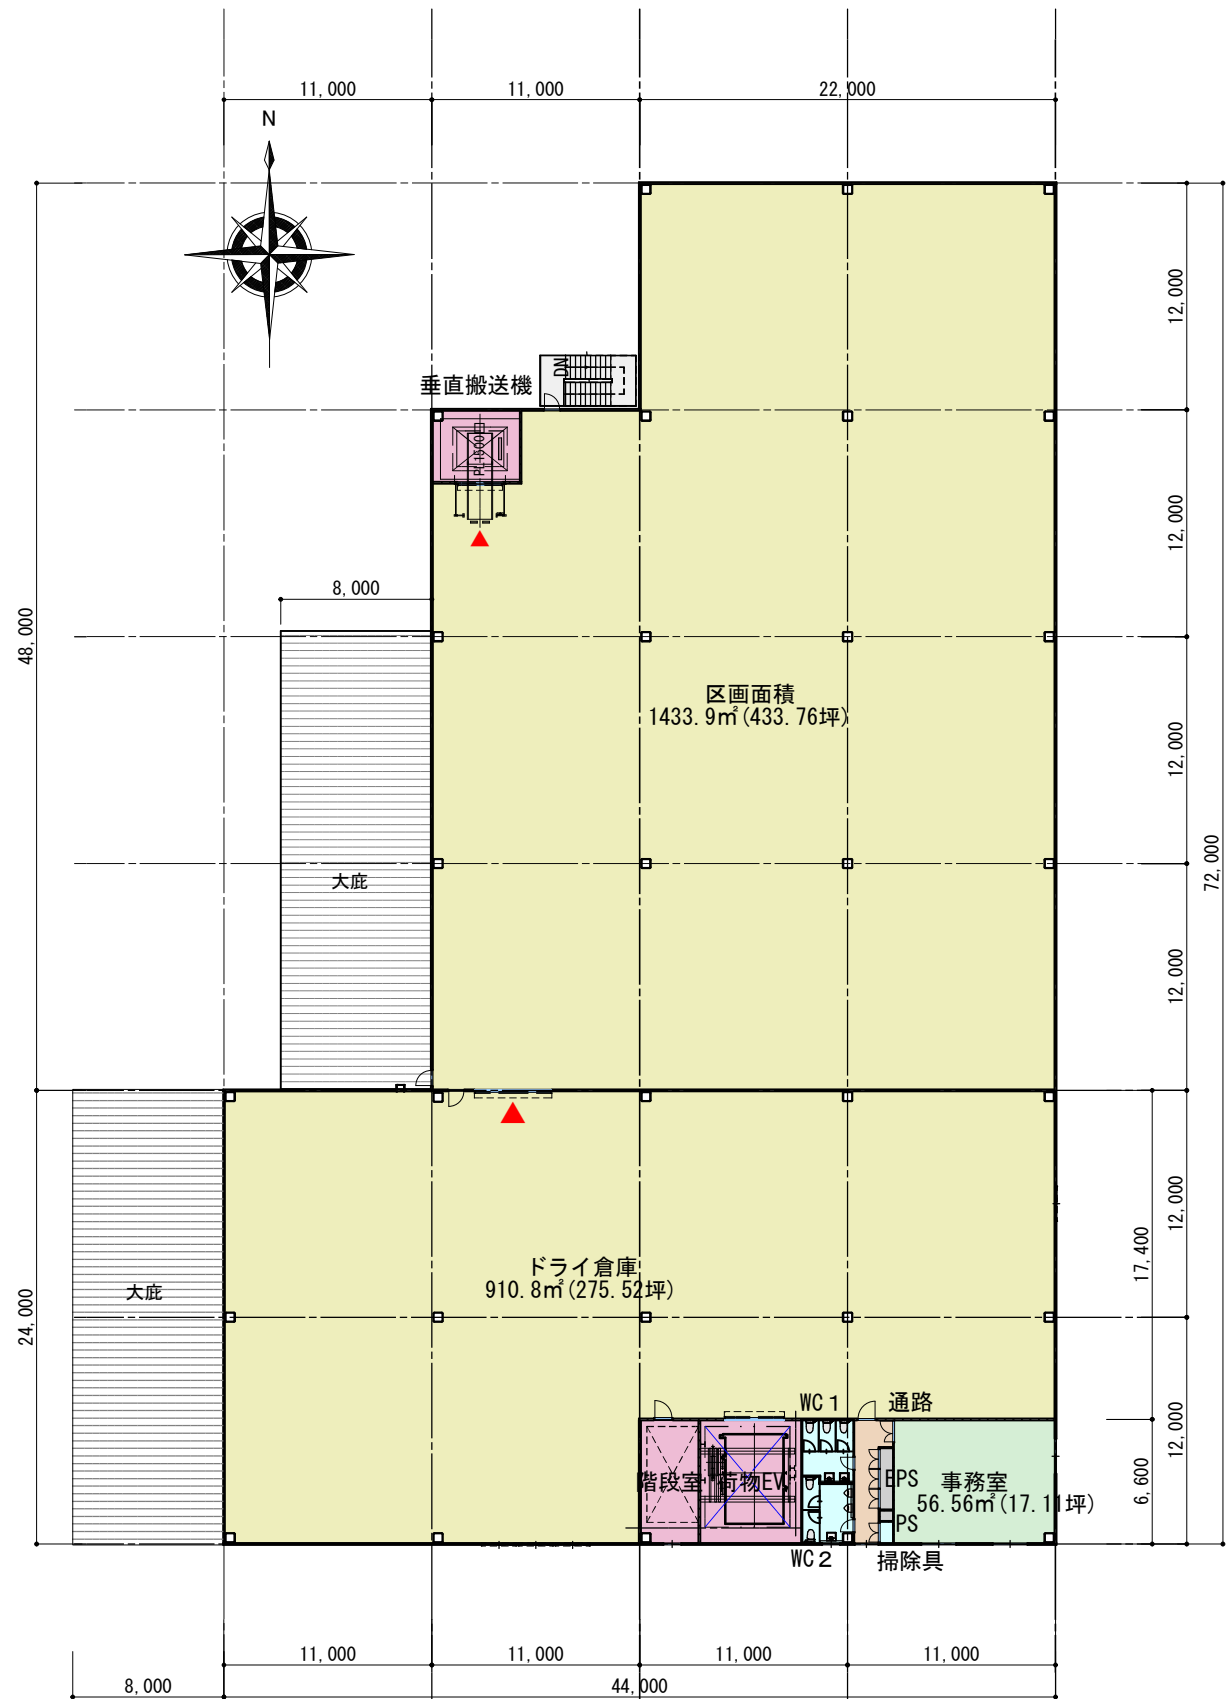


2F平面図 1/400

NEW BUILDING FOR ロジシア大分IC【C区画】計画		
平面図		
SCALE 1／400	DATE 2025/08/07	DRAWING NO.
DRAWN BY	担当者	
ARCHITECTS & DESIGN OFFICE 岩橋弘幸建築設計事務所 一級建築士 第165518号 岩橋弘幸		
A-1		

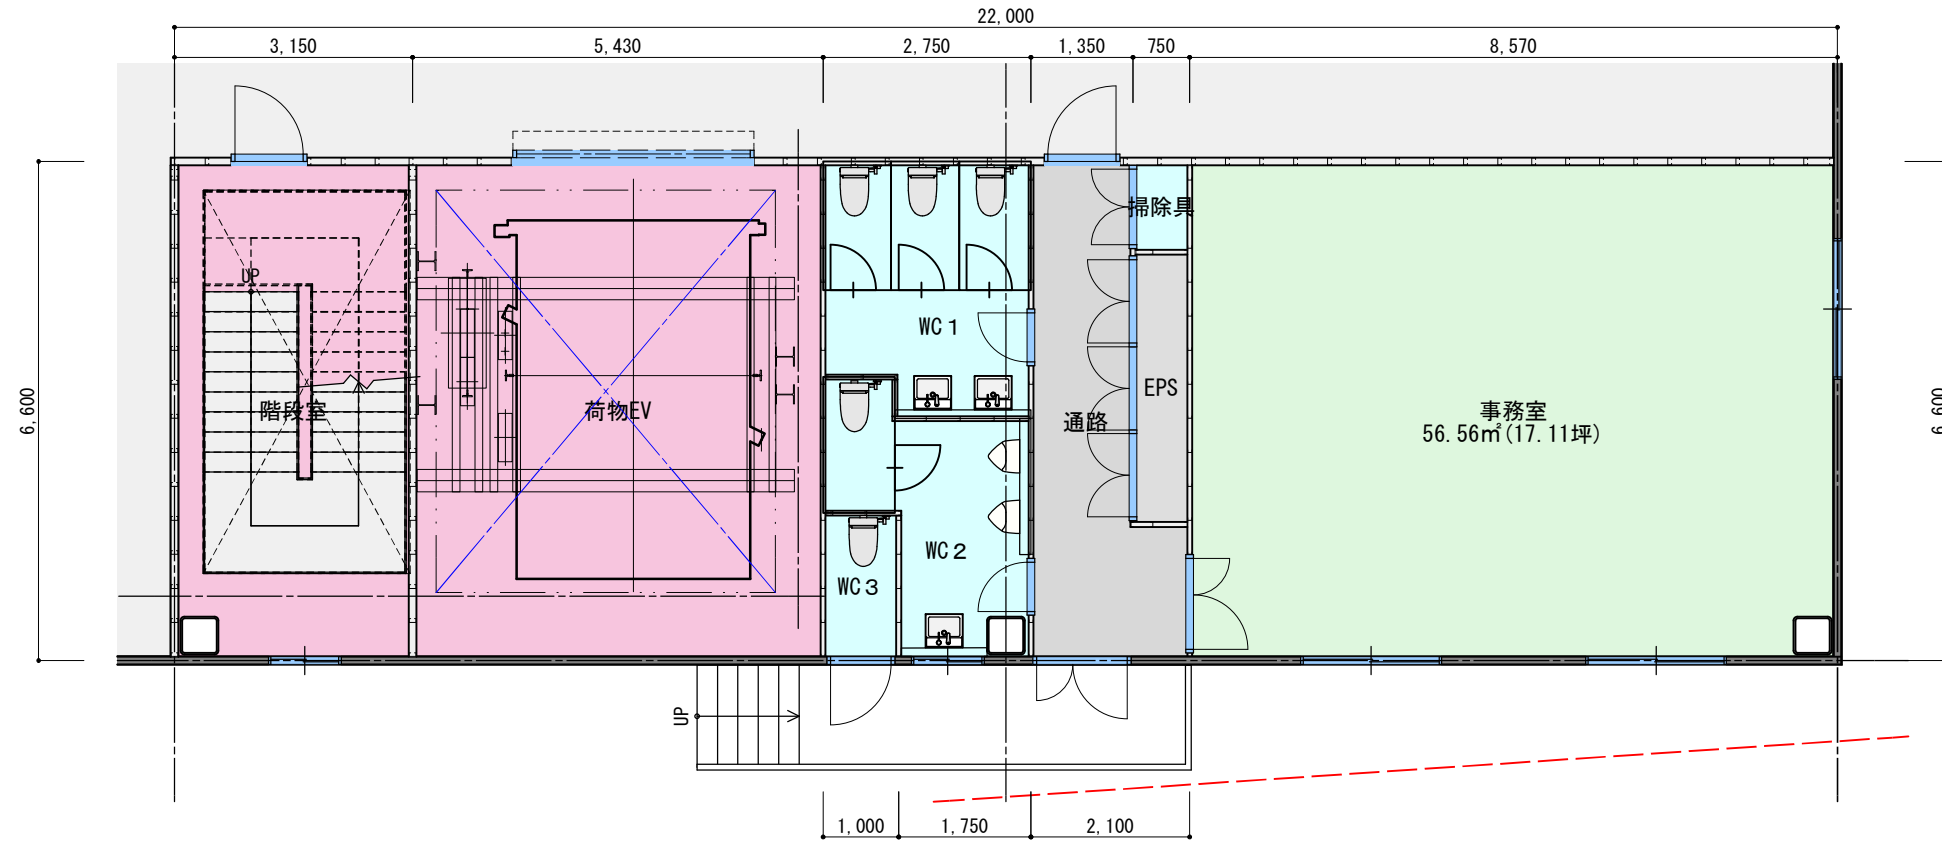

1F平面図 1/100

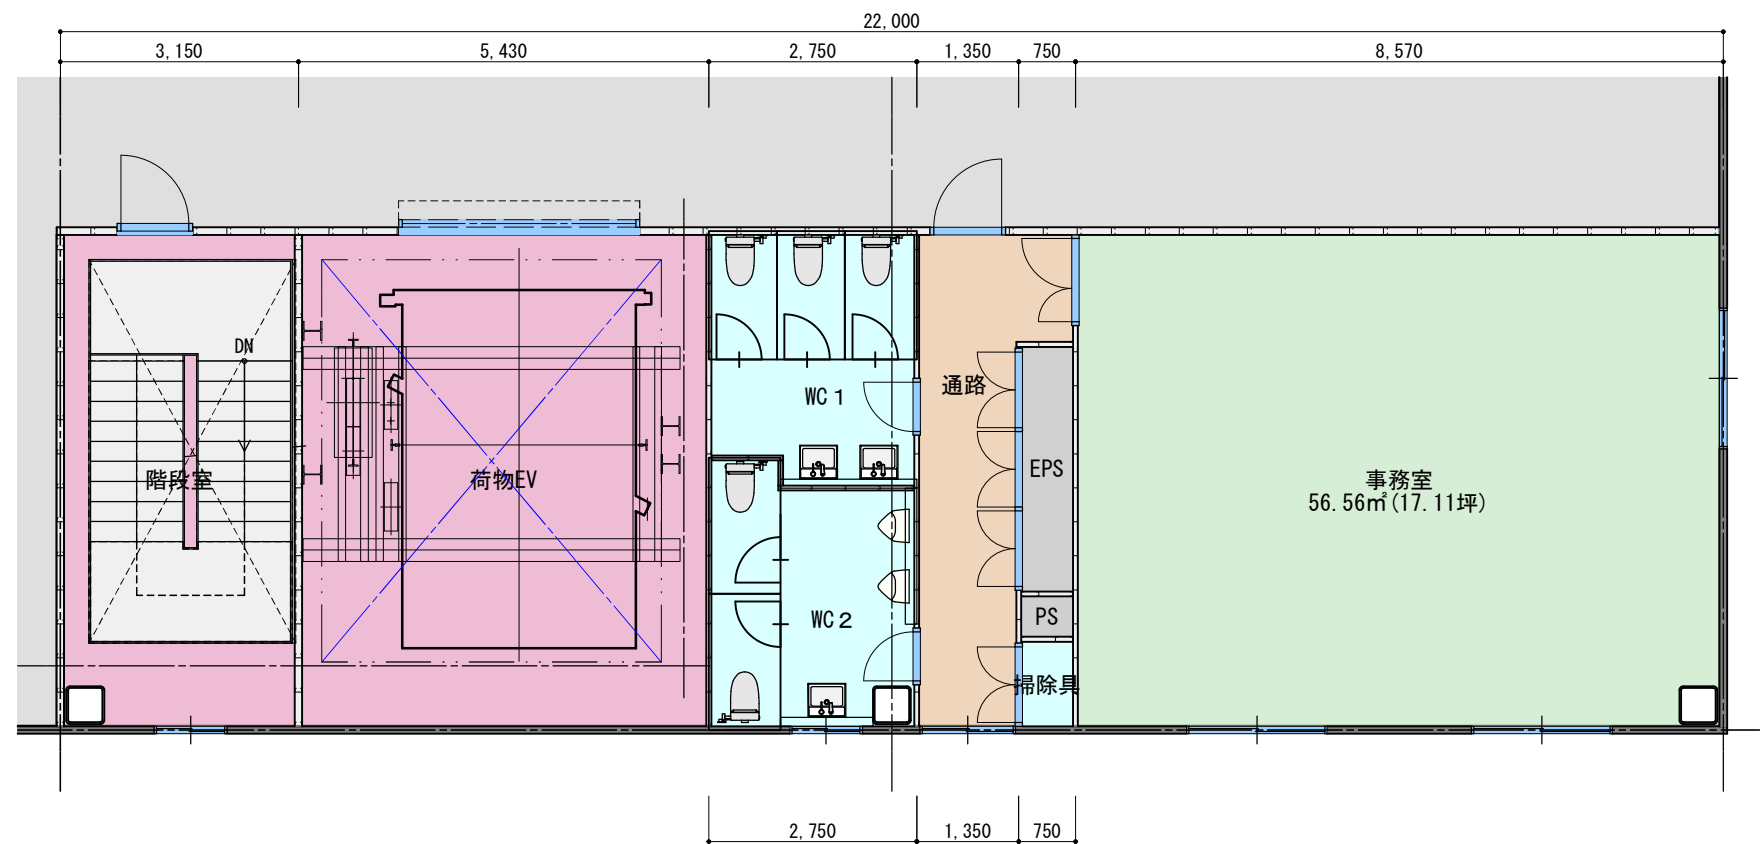

2F平面図 1/100

NEW BUILDING FOR
ロジシア大分IC【C区画】計画

1F平面図, 2F平面図

SCALE 1/100

DATE 2025/08/07


DRAWING NO.

DRAWN BY

担当者

ARCHITECTS & DESIGN OFFICE
岩橋弘幸建築設計事務所
一級建築士 第165518号 岩橋弘幸

A-1

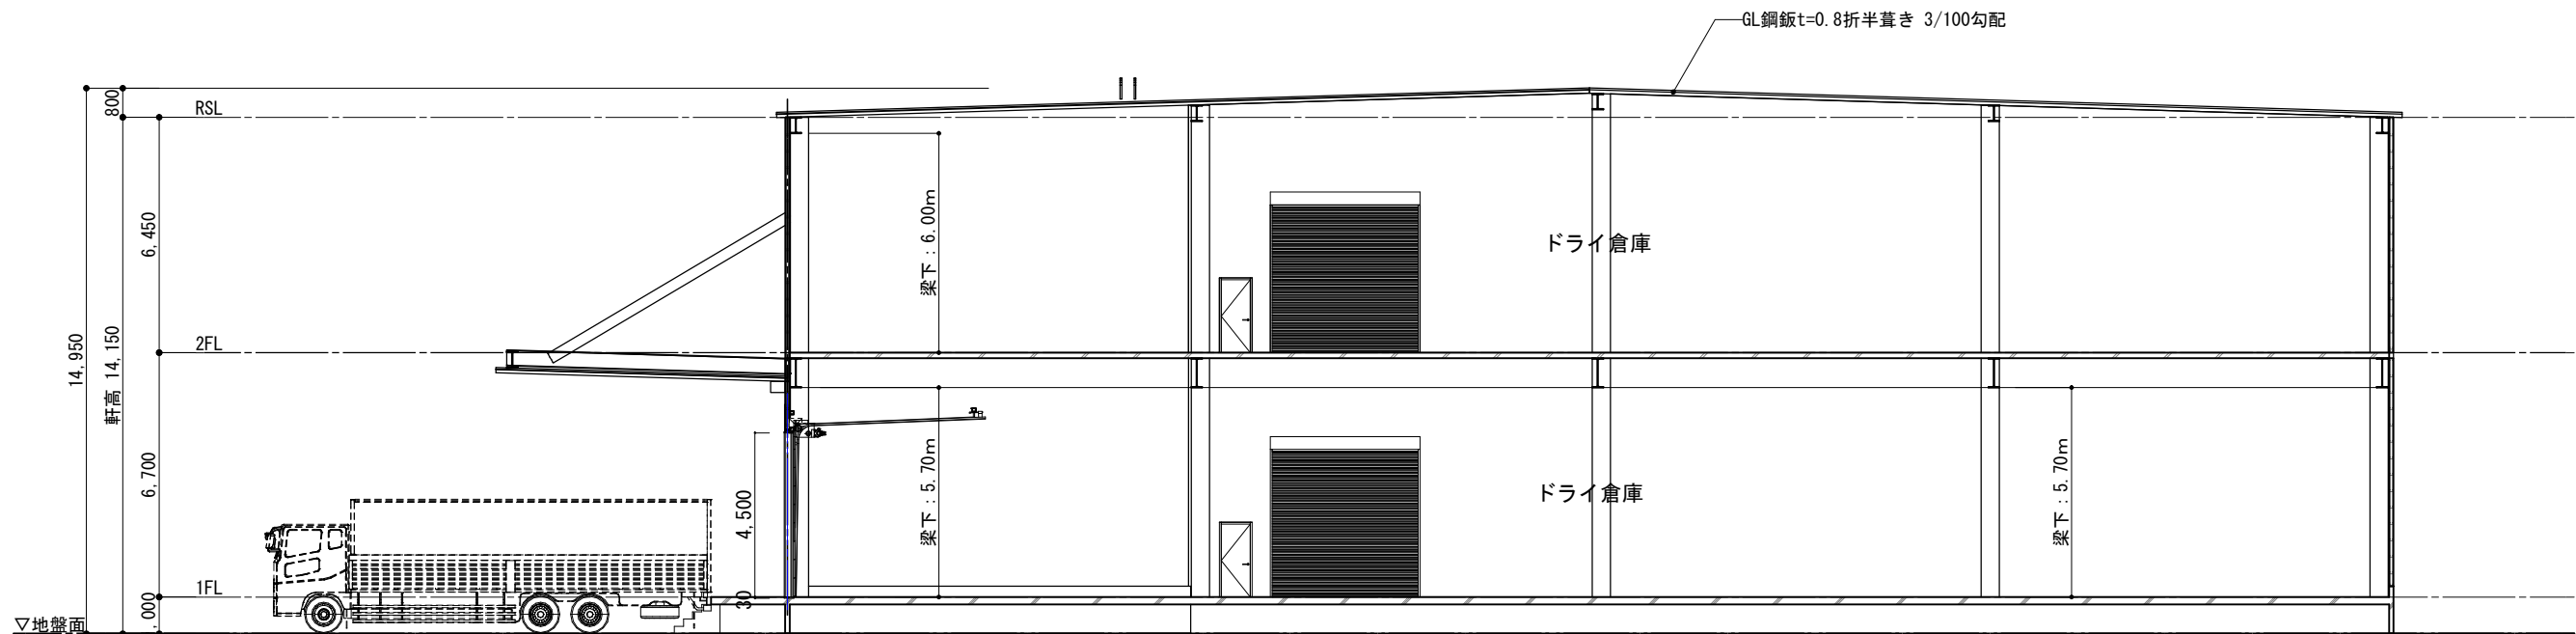

断面図 1/200



NEW BUILDING FOR ロジシア大分IC【C区画】計画		
断面図		
SCALE 1／200	DATE 2025/08/07	DRAWING NO.
DRAWN BY	担当者	A-7
ARCHITECTS & DESIGN OFFICE 岩橋弘幸建築設計事務所 一級建築士 第165518号 岩橋弘幸		